



ZAC Bois du Chapitre
Tranche 4

- LOTISSEMENT -
BOIS DU CHAPITRE 4


PLAN DE DIVISION

Echelle : 1/500

| COGNOM N° | DESIGNATION | DEPOSEUR | DATE |
|------------|----------------------------|----------|------|
| 09 05 0072 | Édition initiale | SR | |
| 09 05 0072 | Nouveau numéro de cadastre | SR | |



TOPOGRAPHIE: FANTINI BORNAGE: LOTISSEMENT
PROJET DE VOIE ET RESEAU: URBANISME
MARRIAGE BOULEVARD VIB: CORRESPONDANCE: SÉRIALISATION DE PLANS

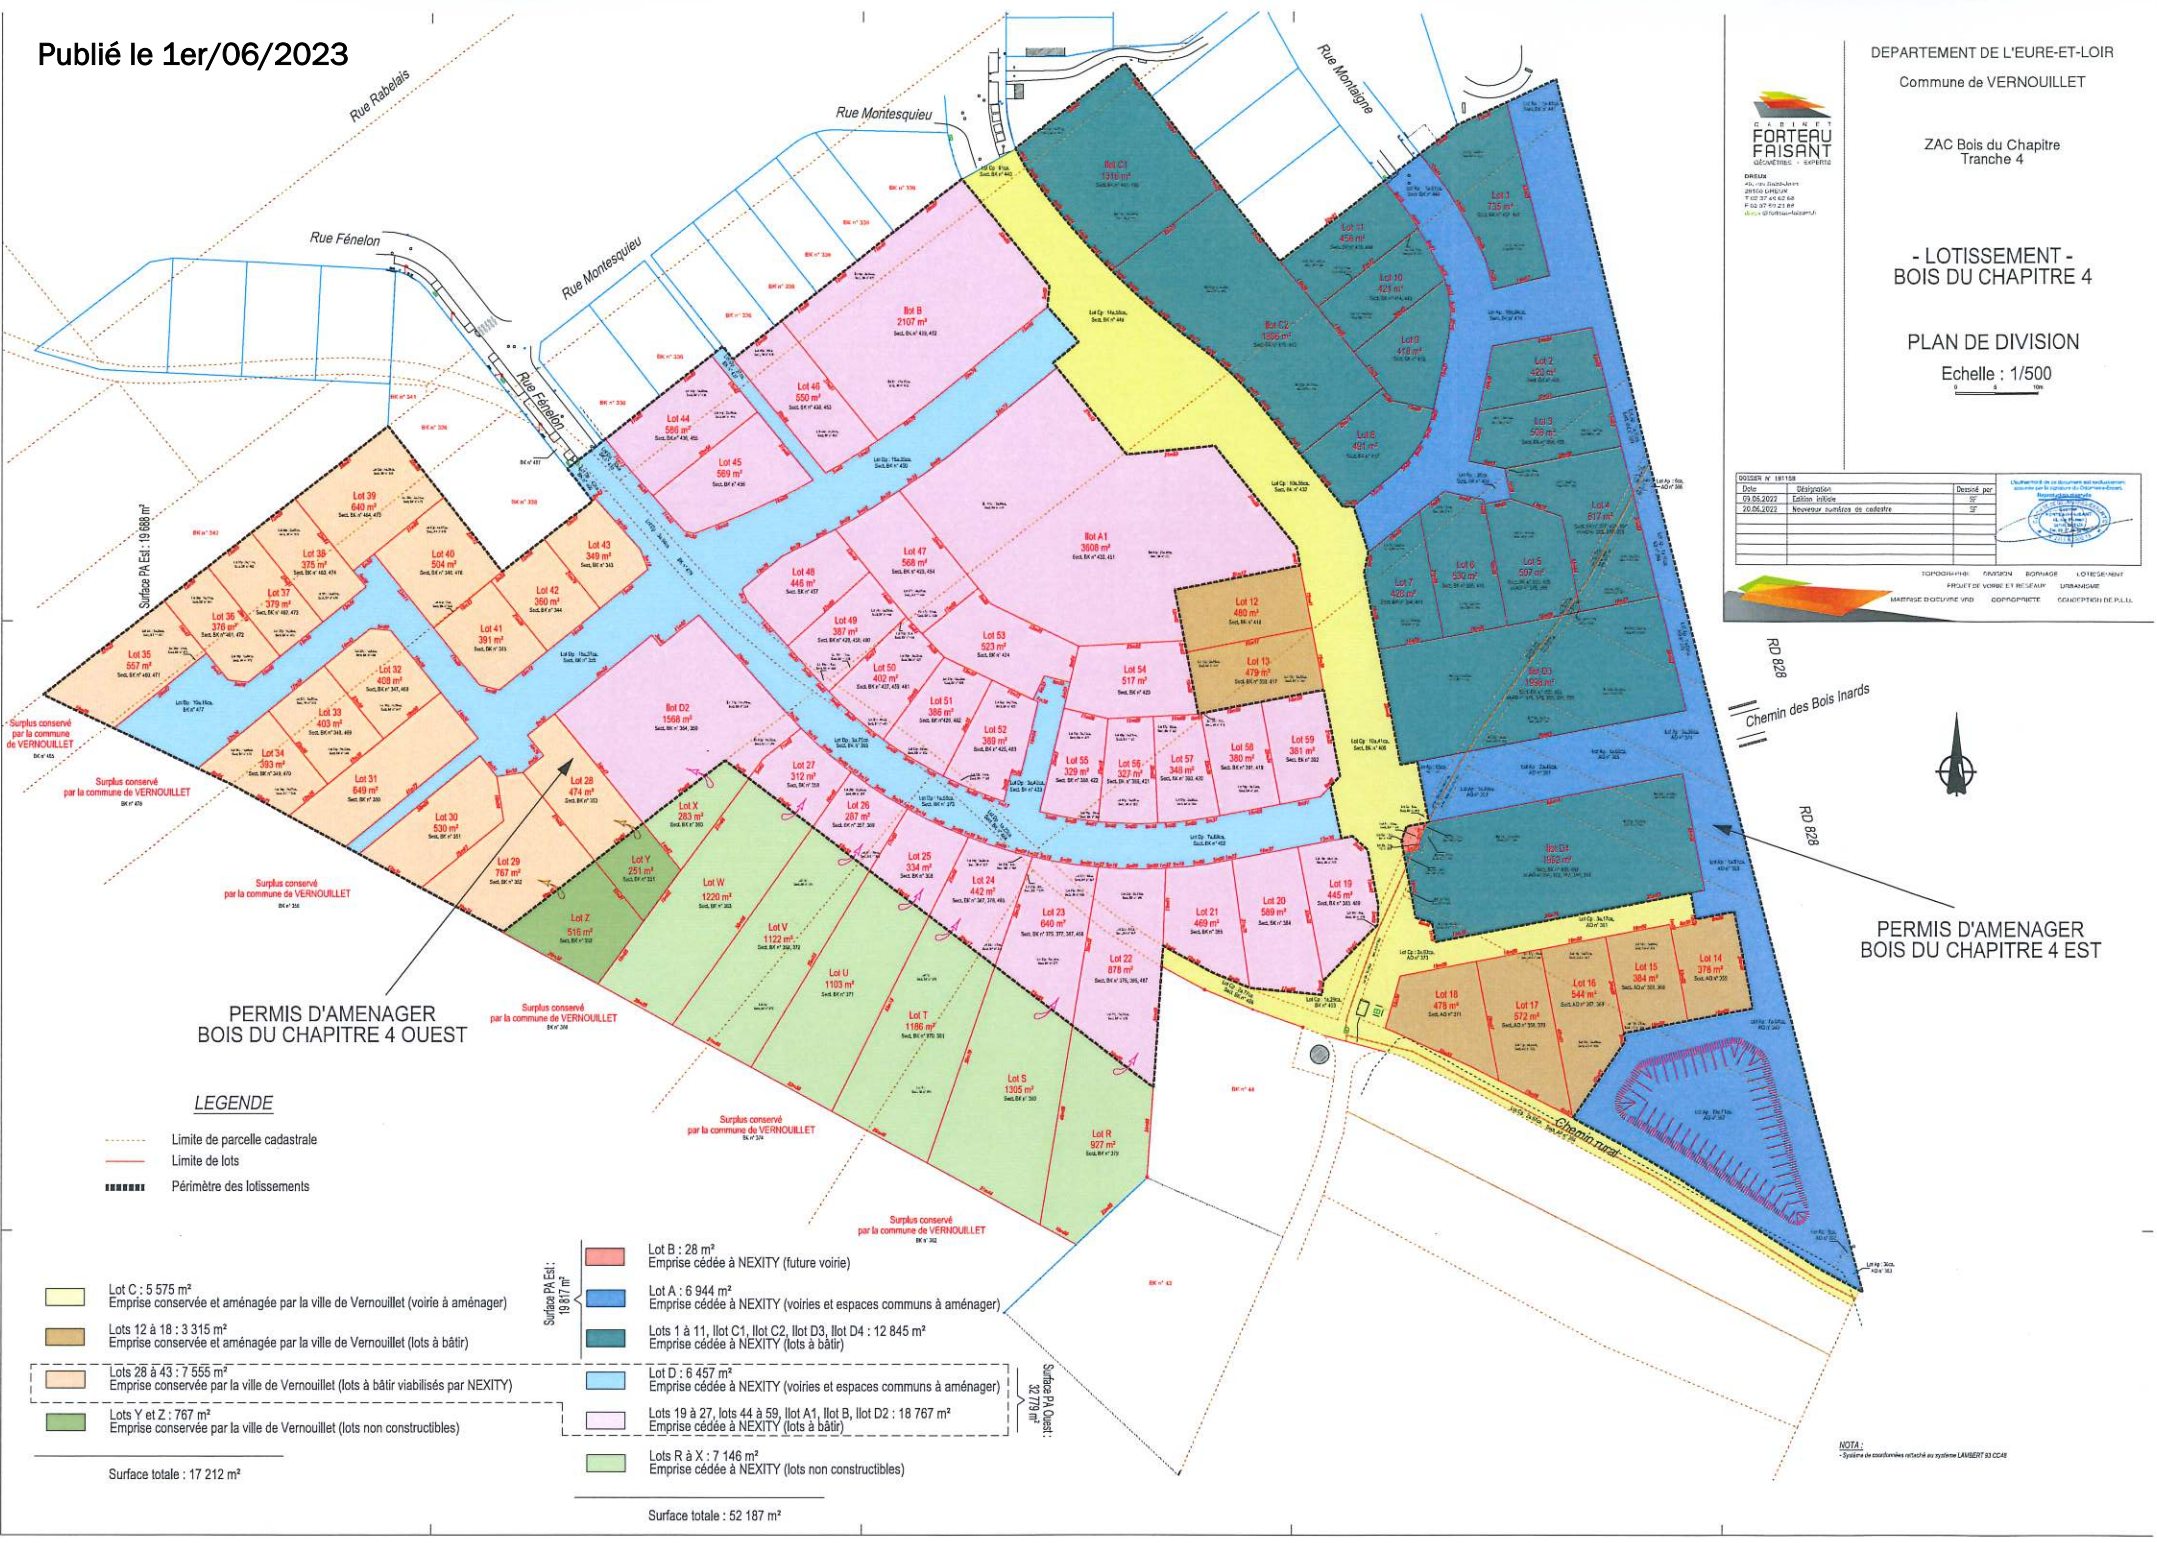

PERMIS D'AMENAGER
BOIS DU CHAPITRE 4 OUEST

LEGENDE

- Limite de parcelle cadastrale
- - - Limite de lots
- Périimètre des lotissements

- Lot B : 28 m²
Emprise cédée à NEXITY (future voie)
- Lot C : 5 575 m²
Emprise conservée et aménagée par la ville de Vernouillet (voirie à aménager)
- Lots 12 à 18 : 3 315 m²
Emprise conservée et aménagée par la ville de Vernouillet (lots à bâtir)
- Lots 28 à 43 : 7 555 m²
Emprise conservée par la ville de Vernouillet (lots à bâtir viabilisés par NEXITY)
- Lots Y et Z : 767 m²
Emprise conservée par la ville de Vernouillet (lots non constructibles)
- Lot D : 6 457 m²
Emprise cédée à NEXITY (voiries et espaces communs à aménager)
- Lots 19 à 27, lots 44 à 59, Ilot A1, Ilot B, Ilot D2 : 18 767 m²
Emprise cédée à NEXITY (lots à bâtir)
- Lots R à X : 7 146 m²
Emprise cédée à NEXITY (lots non constructibles)

Surface totale : 17 212 m²

Surface totale : 52 187 m²

PERMIS D'AMENAGER
BOIS DU CHAPITRE 4 EST

NOTA :
- Système de coordonnées utilisé au système LAUSBERT 83 CC4E